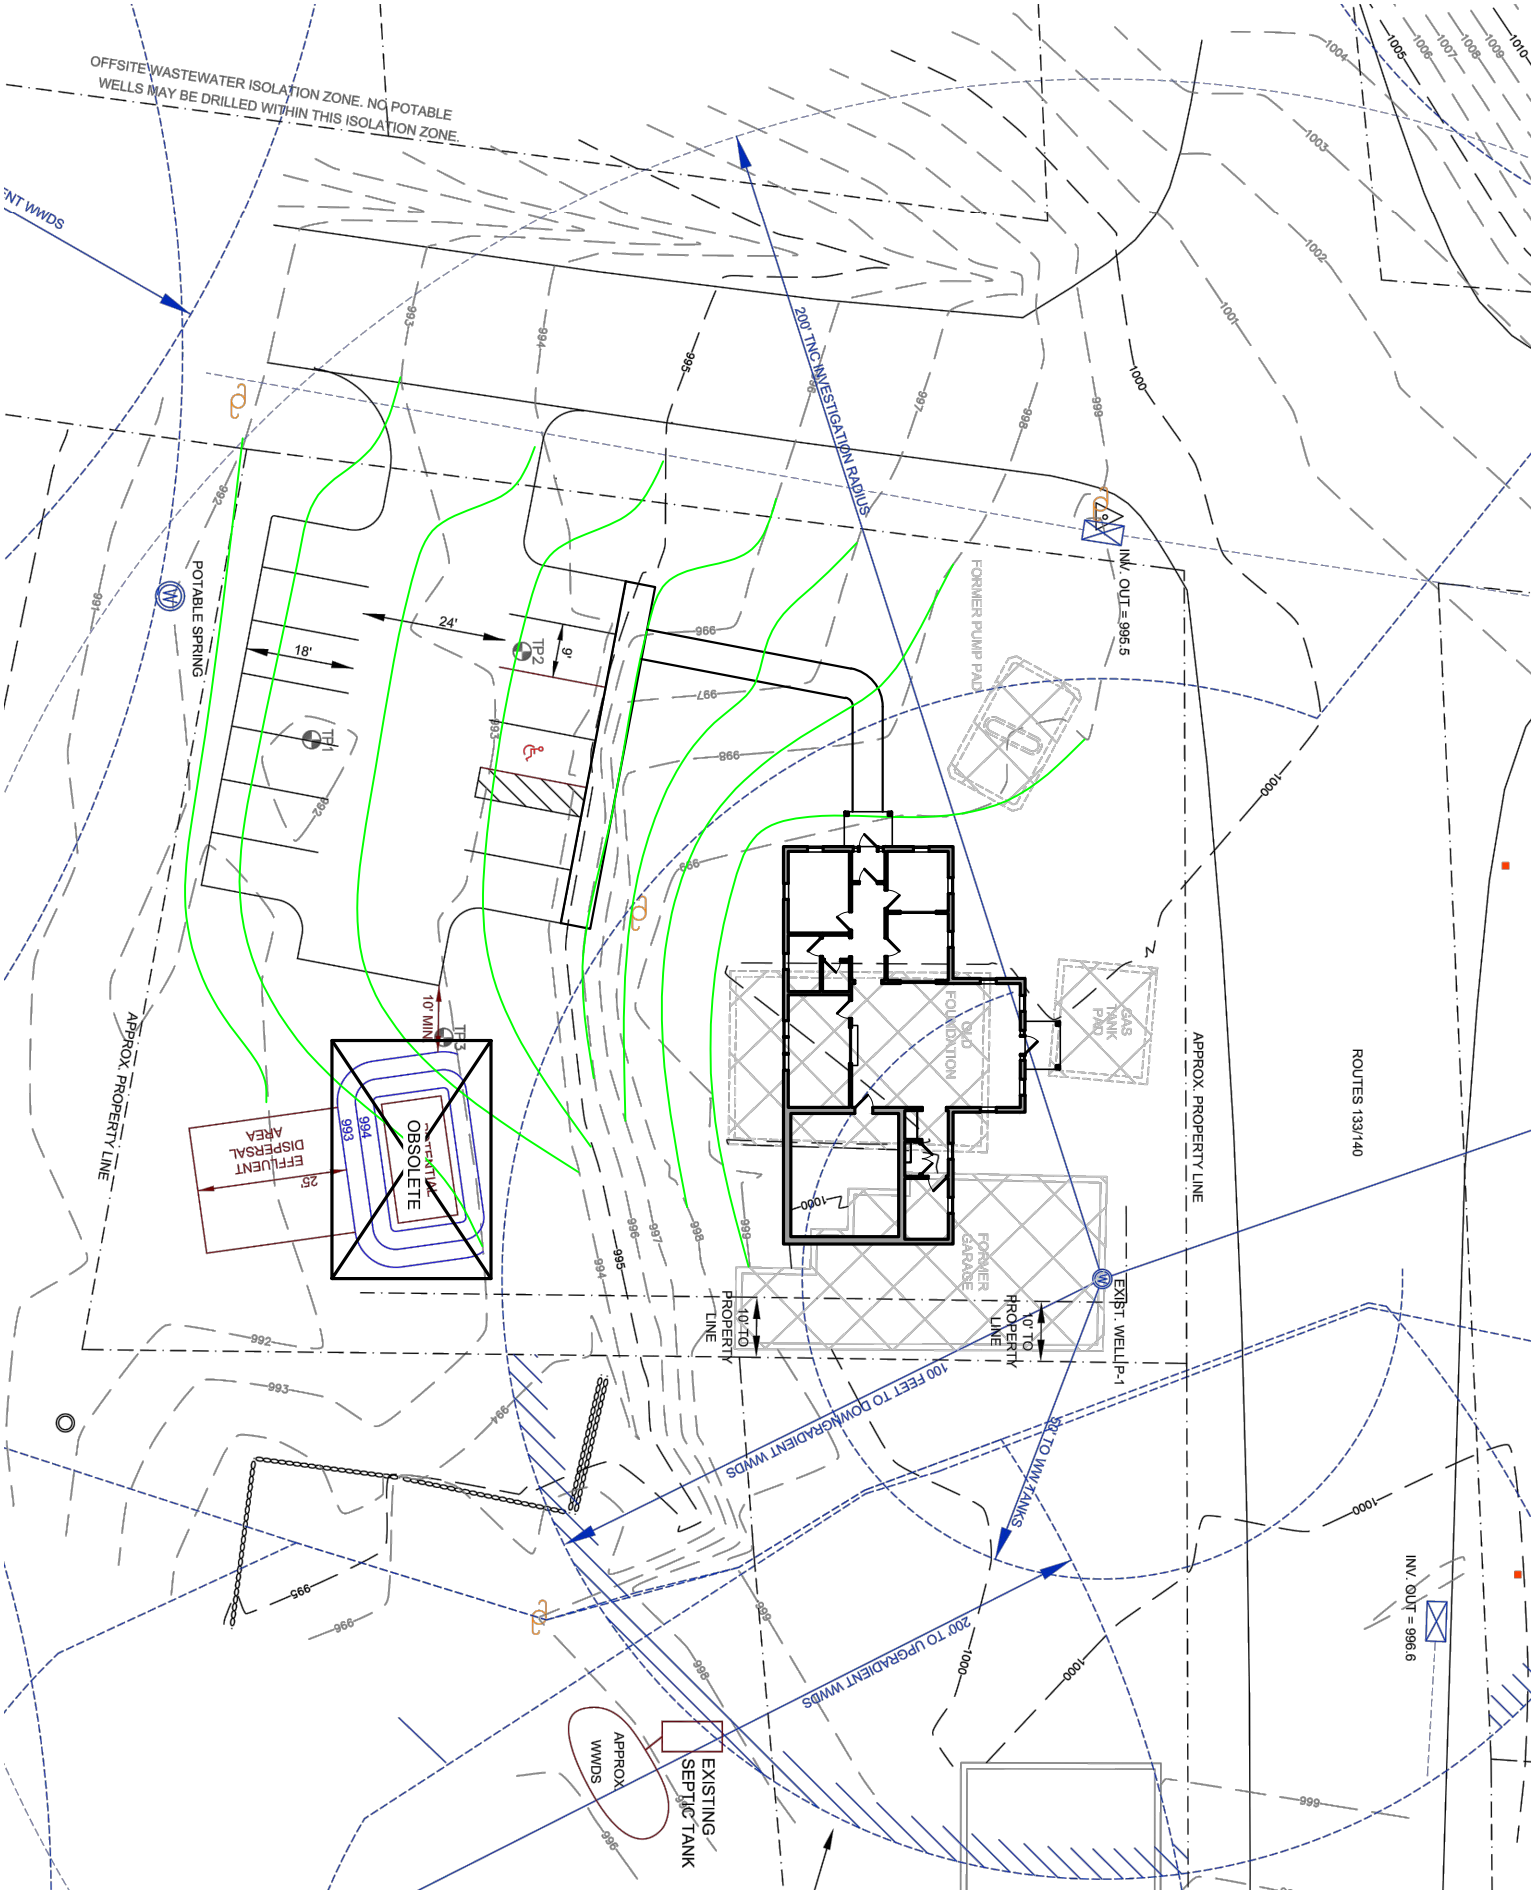

KEEFE & WESNER•ARCHITECTS, P.C.
P.O. BOX 367 • 23 MAIN ST. • NORTH BENNINGTON, VERMONT •05257 • 802 447-1724

MIDDLETOWN SPRINGS TOWN OFFICES